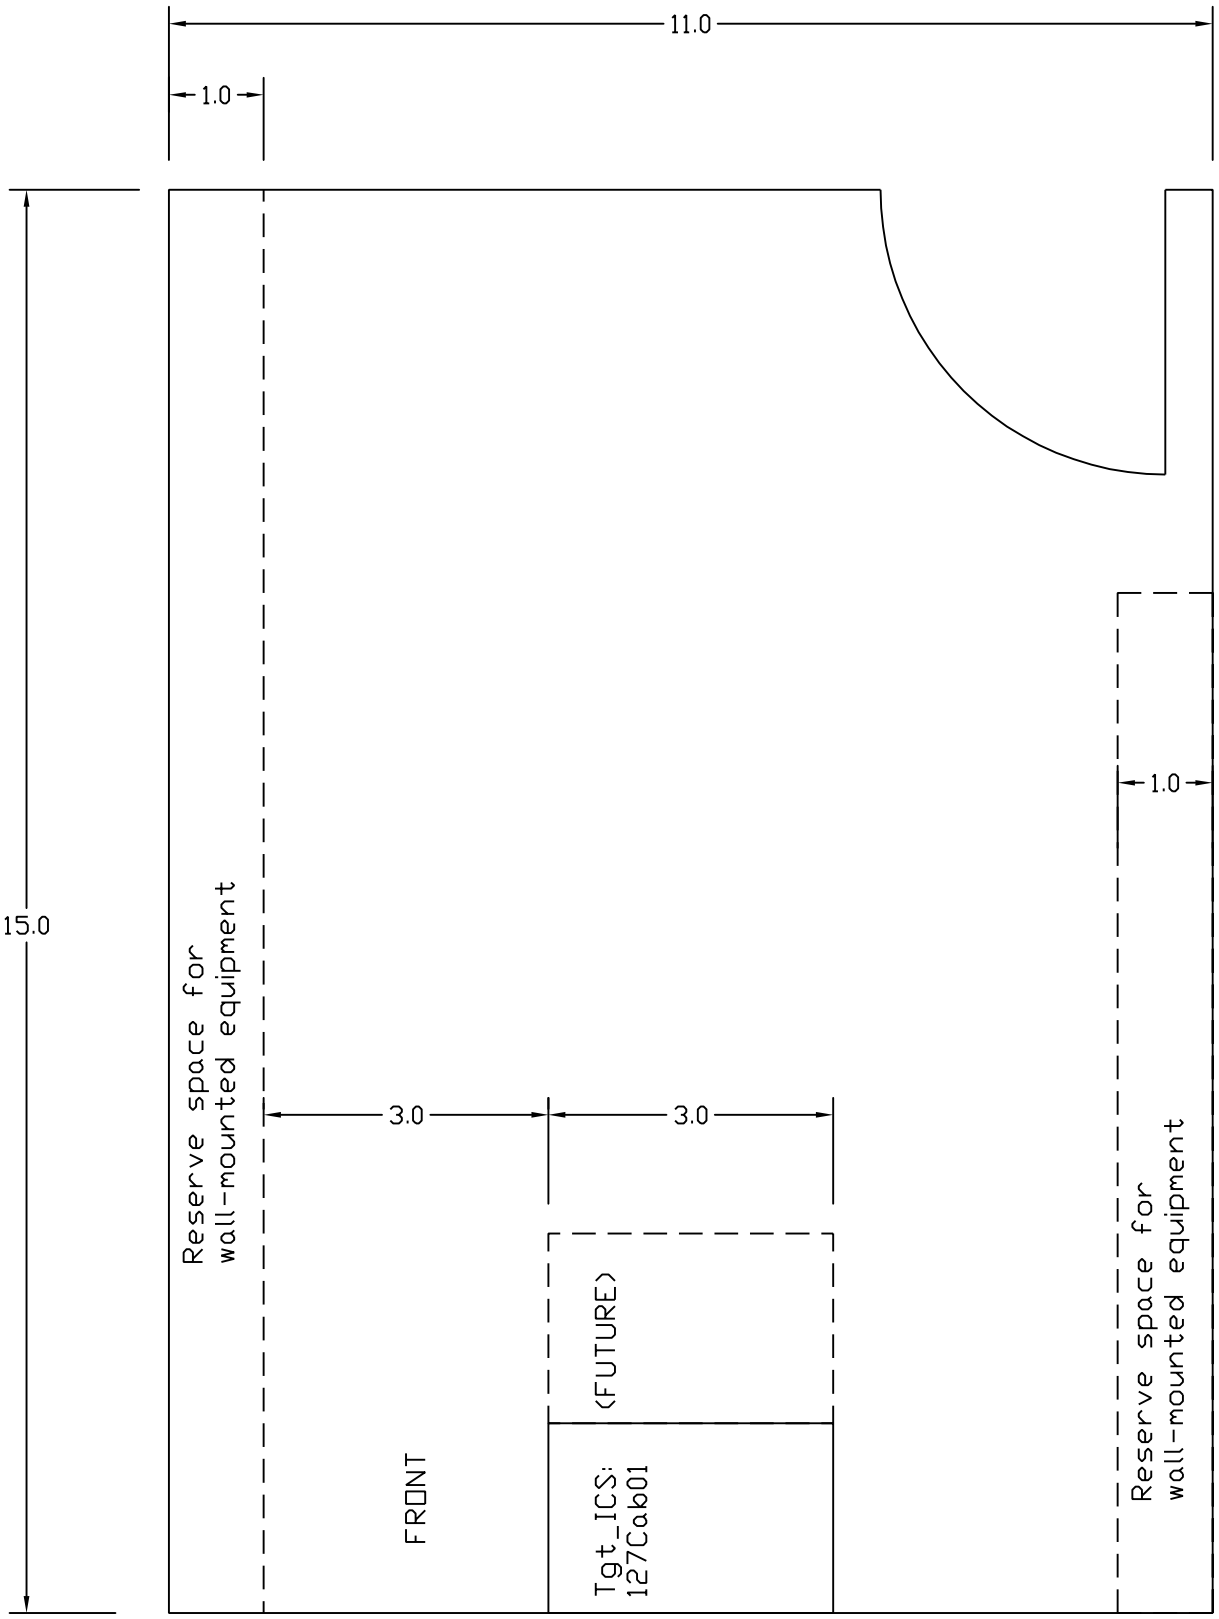

TARGET BUILDING INSTR. FLOOR
COMM ROOM #2 (TA-127)

SKETCH 4

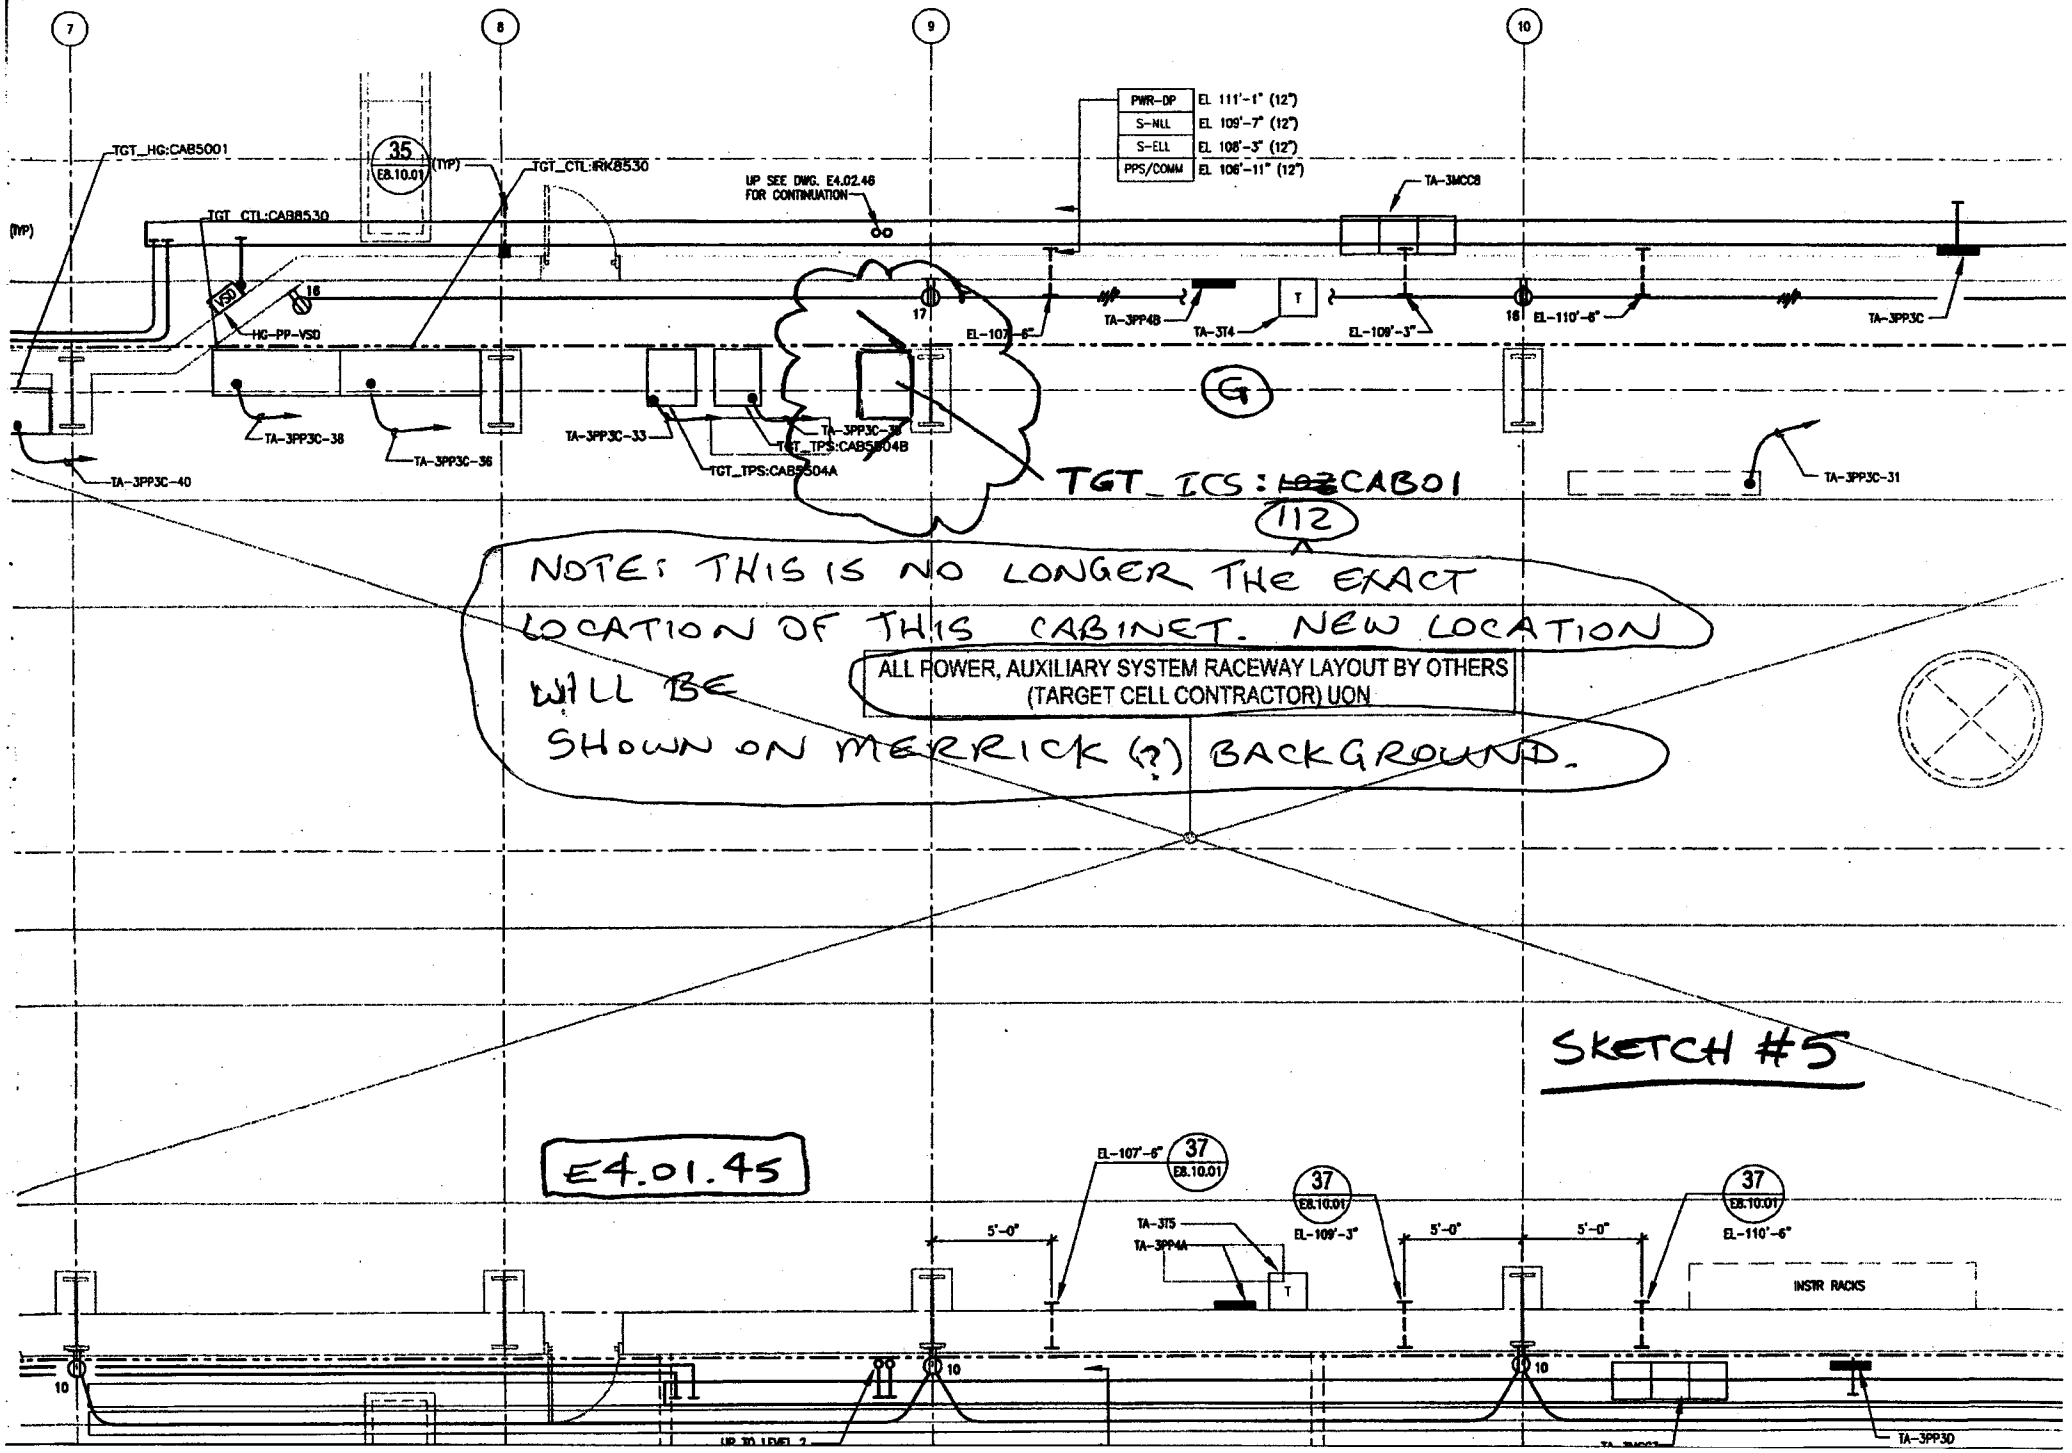
7
8
9
10
TGT_HG:CAB5001
(TYP)
TGT_CTL:CAB8530
35
E8.10.01
(TYP)
TGT_CTL:IRK8530
UP SEE DWG. E4.02.46
FOR CONTINUATION
PWR-DP EL 111'-1" (12")
S-NLL EL 109'-7" (12")
S-ELL EL 108'-3" (12")
PPS/COMM EL 108'-11" (12")
TA-3MCC8
18
HG-PP-VS0
17
EL-107'-6"
TA-3PP4B
TA-3T4
EL-109'-3"
18
EL-110'-6"
TA-3PP3C
TA-3PP3C-38
TA-3PP3C-36
TA-3PP3C-33
TA-3PP3C-37
TGT_TPS:CAB5804B
TGT_TPS:CAB5804A
TA-3PP3C-40
TGT_ICS: ~~102~~CAB01
112
TA-3PP3C-31
NOTE: THIS IS NO LONGER THE EXACT LOCATION OF THIS CABINET. NEW LOCATION WILL BE SHOWN ON MERRICK (?) BACKGROUND.
ALL POWER, AUXILIARY SYSTEM RACEWAY LAYOUT BY OTHERS
(TARGET CELL CONTRACTOR) UON
SKETCH #5
E4.01.45
EL-107'-6"
37
E8.10.01
37
E8.10.01
EL-109'-3"
37
E8.10.01
EL-110'-6"
5'-0"
5'-0"
5'-0"
TA-3T5
TA-3PP4A
INSTR RACKS
10
10
10
TA-3PP3D

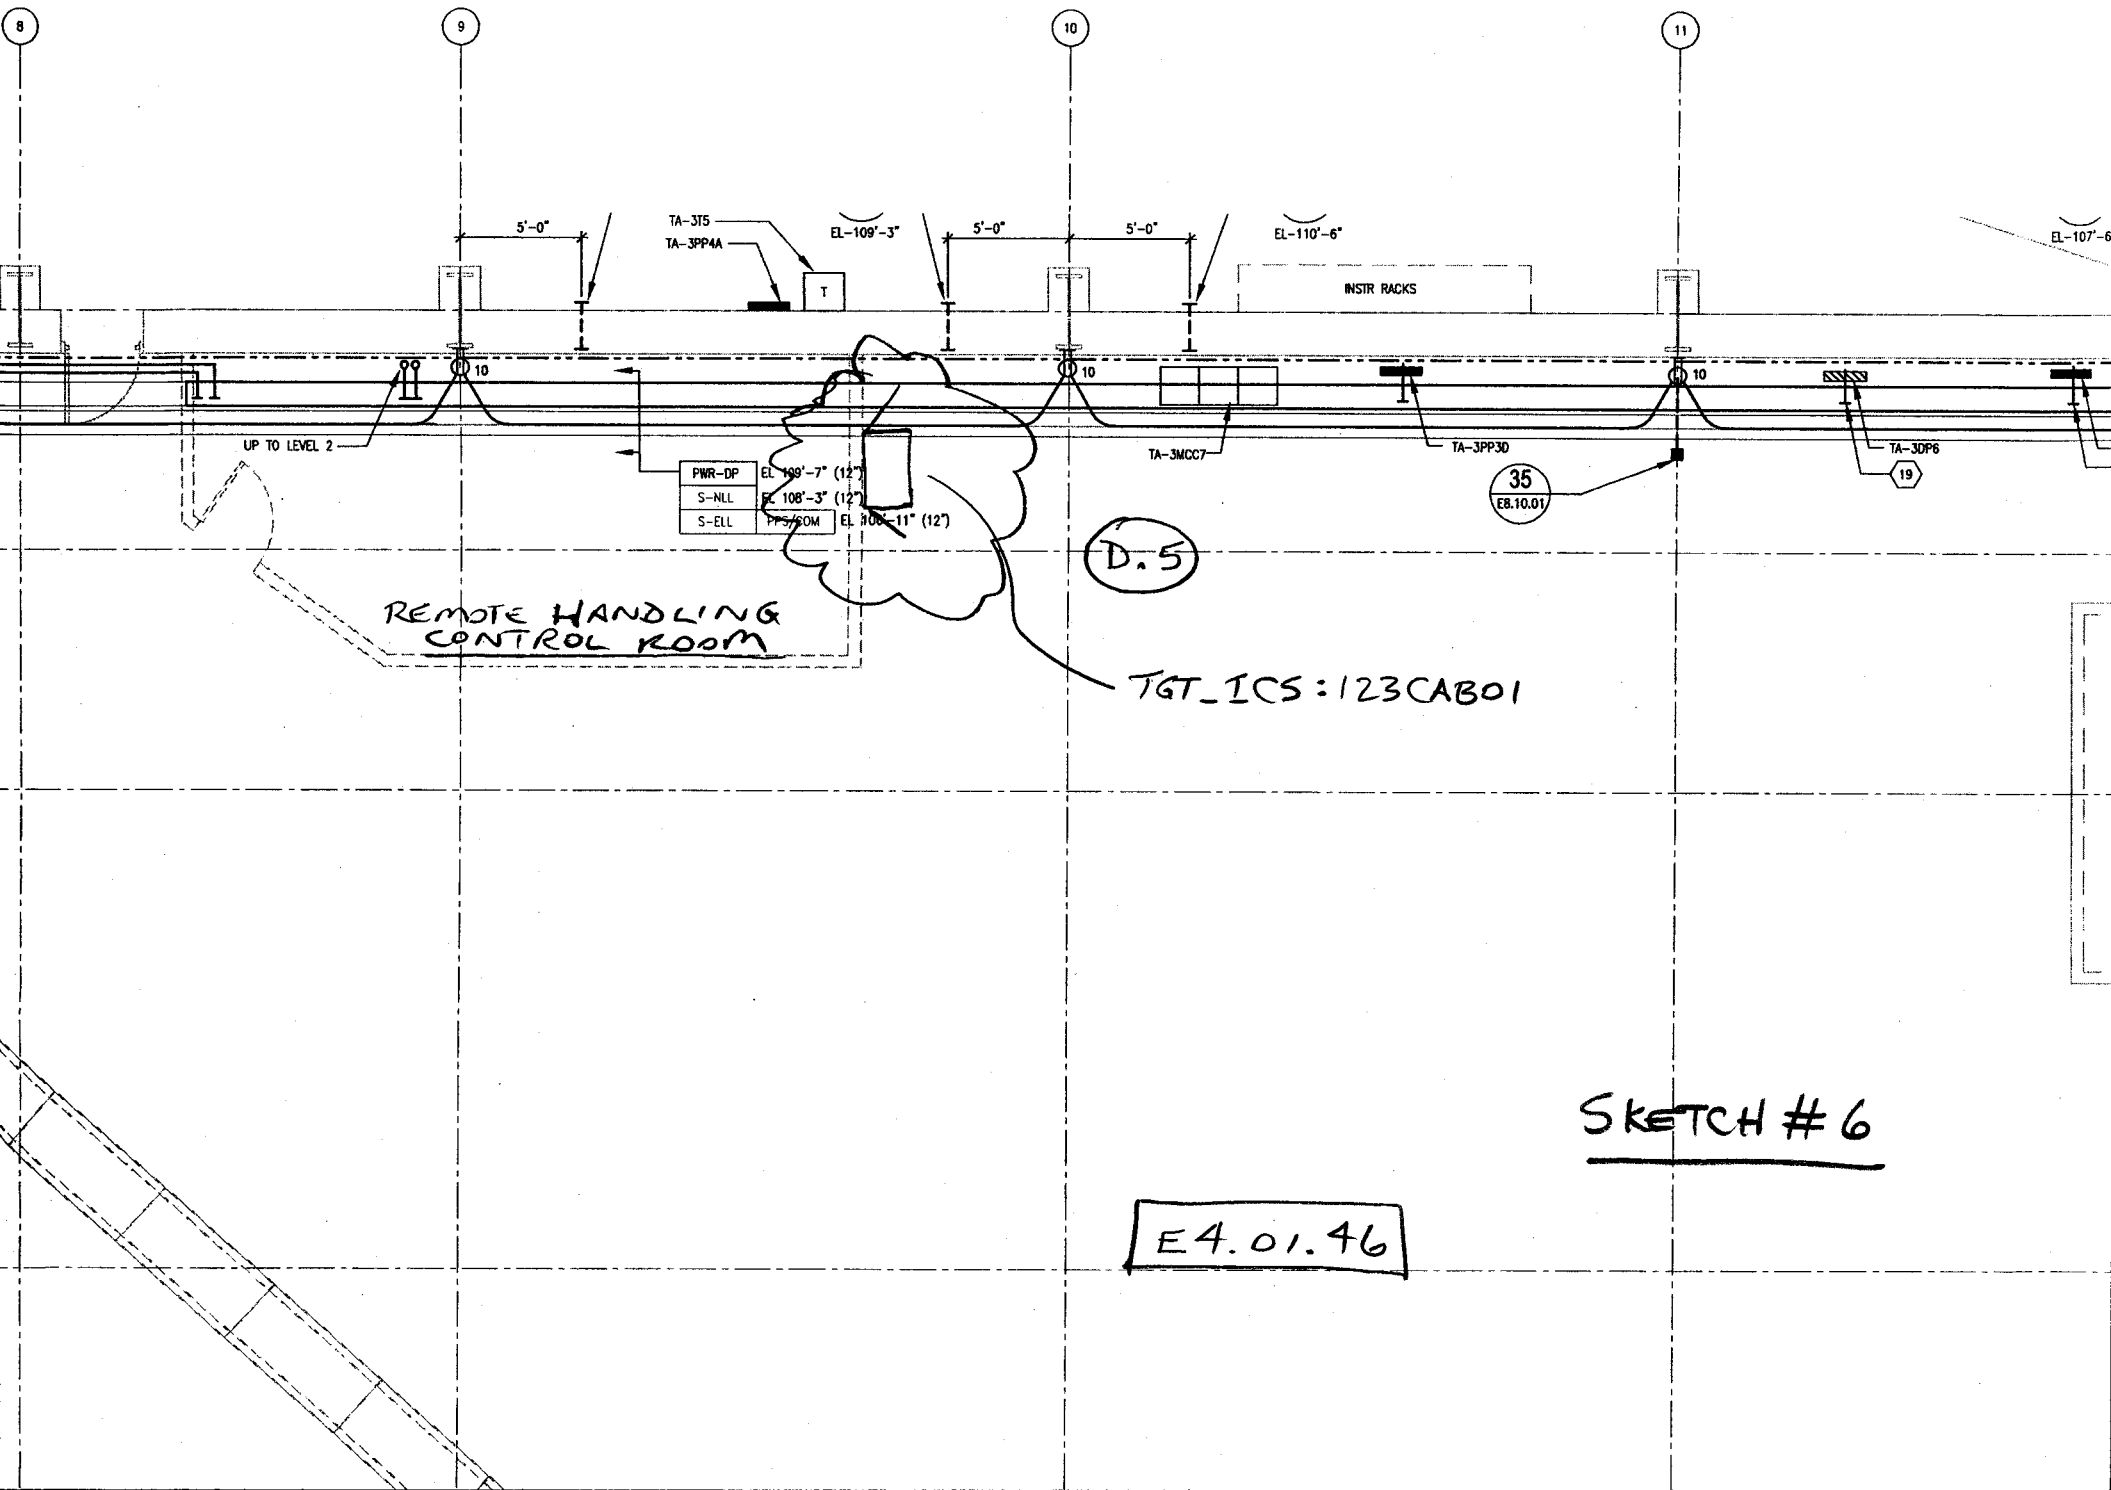
8
9
10
11
5'-0"
5'-0"
5'-0"
TA-3T5
TA-3PP4A
EL-109'-3"
T
EL-110'-6"
INSTR RACKS
EL-107'-6
10
10
10
UP TO LEVEL 2
PWR-DP
S-NLL
S-ELL
EL 109'-7" (12")
EL 108'-3" (12")
PPS/COM
EL 106'-11" (12")
TA-3MCC7
TA-3PP3D
35
E8.10.01
TA-3DP6
19
D.5
REMOTE HANDLING
CONTROL ROOM
TGT_ICS:123CAB01
SKETCH #6
E4.01.46